

Die komfortable **GVS Vordach- Garage**



GVS

Garagen Vertrieb Süd GmbH
Kempten (Allgäu)

87441 Kempten · PF 3264 · An der Letze 13 · Telefon (0831) 52255-0 · Fax 52255-20 · www.GVS-Garagen.de · info@GVS-Garagen.de




Mitglied der Studiengemeinschaft
für Fertigtbau e.V.
Arbeitskreis/Qualitätsverbund
Betonfertiggaragen

Freistehende und erdangeschüttete Garagen mit Vordach


Die Betonfertiggarage mit dem architektonisch ansprechenden 1,0 m auskragenden Vordach bietet Ihnen Schutz bei jeder Witterung. Sie hat einen vollkommen geschlossenen Boden mit Gefälle zum Tor und eine ringsum waagerechte, abgesetzte Betonattika. Hinter ihr verbirgt sich die hochwertige Dachabdichtung und die zum Schutz gegen Sonne und Kälte aufgebrauchte Kiesschüttung. Im Preis enthalten ist eine Attika-Verblendung aus weiß beschichtetem Aluminium. Sie deckt die Isolierung auch dort ab, wo keine Kiesschüttung aufgebracht werden kann.

Die Dachentwässerung erfolgt über einen Flachdacheinlauf und ein innenliegendes Fallrohr bis Unterkante Garage. Die Außenwände sind mit hellem, wetterfestem Kunstharz-Edelputz versehen. Die Innenflächen erhalten einen wischfesten Farbanstrich. Alle Typen sind mit ausreichendem Lüftungsquerschnitt, Türanschlagleiste und Warnschild ausgestattet. Zur Serienausstattung gehört ein feuerverzinktes, weißes, einbrennlackiertes Marken-Stahlschwingtor. Auf Wunsch kann auch ein Stahlblech-Paneeltor – siehe Titelseite – gegen Aufpreis montiert werden.

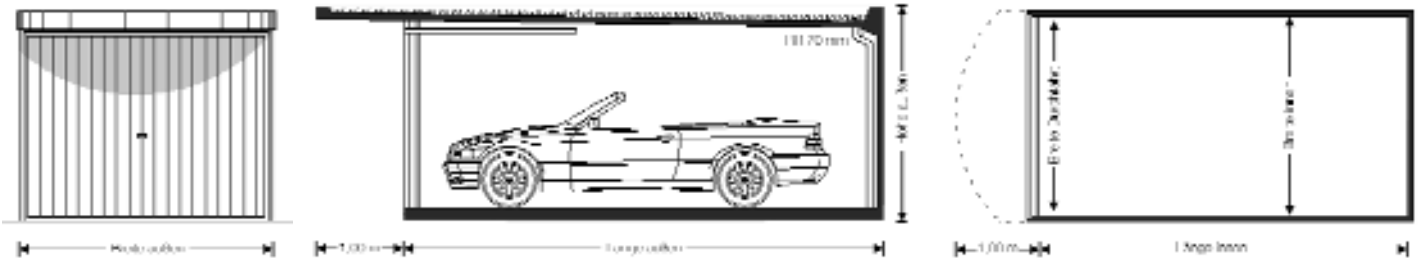

TYP	Außenmaße			Innenmaße			Durchfahrtsmaße	
	Länge außen	Breite außen	Höhe außen	Länge innen	Breite innen	Höhe innen	Breite Durchfahrt	Höhe Durchfahrt
TYP A 298 I	5,50 m	2,98 m	2,46 m	5,29 m	2,82 m	2,16 / 2,06 m	2,49 m	1,98 m
TYP B 298 I	6,00 m	2,98 m	2,46 m	5,79 m	2,82 m	2,16 / 2,06 m	2,49 m	1,98 m
TYP C 298 I	6,50 m	2,98 m	2,46 m	6,29 m	2,82 m	2,16 / 2,06 m	2,49 m	1,98 m
TYP D 298 I	7,00 m	2,98 m	2,46 m	6,79 m	2,82 m	2,16 / 2,06 m	2,49 m	1,98 m
TYP A 298 I/II	5,50 m	2,98 m	2,62 m	5,29 m	2,82 m	2,32 / 2,26 m	2,49 m	2,10 m
TYP B 298 I/II	6,00 m	2,98 m	2,62 m	5,79 m	2,82 m	2,32 / 2,26 m	2,49 m	2,10 m
TYP C 298 I/II	6,50 m	2,98 m	2,62 m	6,29 m	2,82 m	2,32 / 2,26 m	2,49 m	2,10 m
TYP D 298 I/II	7,00 m	2,98 m	2,62 m	6,79 m	2,82 m	2,32 / 2,26 m	2,49 m	2,10 m

Die Attikaverblendung – der professionelle, werterhaltende Schutz Ihrer GVS-Fertigarage

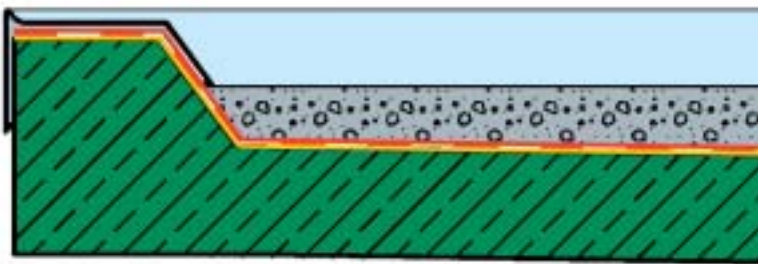

- Attika-Verblendung
- Bekiesung
- Dachhaut auf elastischer Bitumen-Kunststoff-Basis
- Voranstrich aus Bitumenemulsion
- Massivdecke aus Stahlbeton

Ihre Vorteile:

- ▶ **Schützt den Dachrand** und Dachabdichtung wirksam vor UV-Strahlung und Frostschäden
- ▶ **Schützt die Außenwände** Ihrer Garage vor Verschmutzung, da Regen und Schmelzwasser am Aluprofil sauber abtropfen kann
- ▶ **Erhält den Wert** Ihrer Investition



GVS

Garagen Vertrieb Süd GmbH
Kempten (Allgäu)

87441 Kempten · PF 3264 · An der Letze 13
Tel. (0831) 52255-0 · info@GVS-Garagen.de
Fax (0831) 52255-20 · www.GVS-Garagen.de

Maße sind ca.-Maße

Technische Änderungen bleiben vorbehalten.

04/01